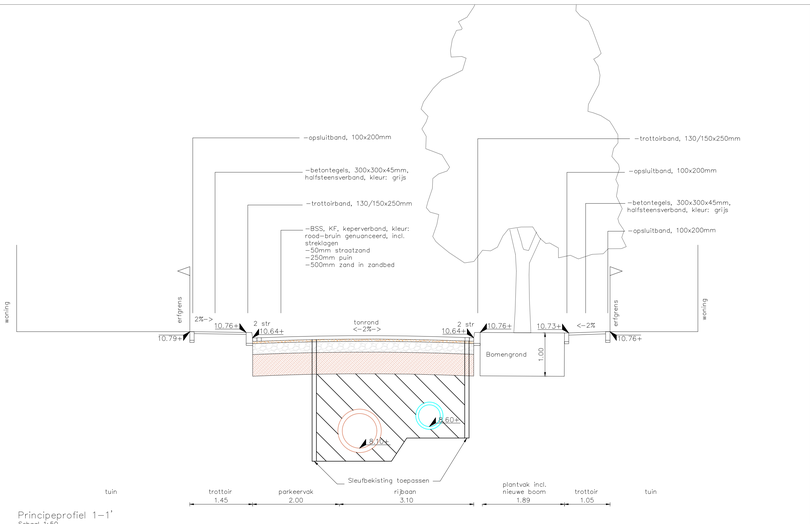

Principeprofiel 1–1'
Schaal 1:50

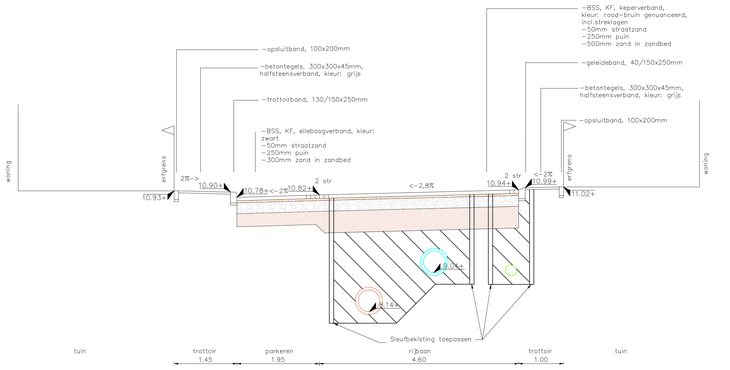

Principeprofiel 2–2'
Schaal 1:50

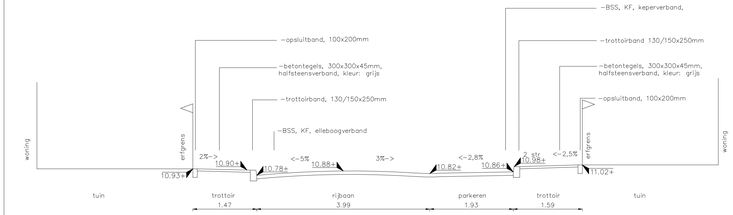

Profiel 2–2'
Schaal 1:50
Huidige situatie bovengronds

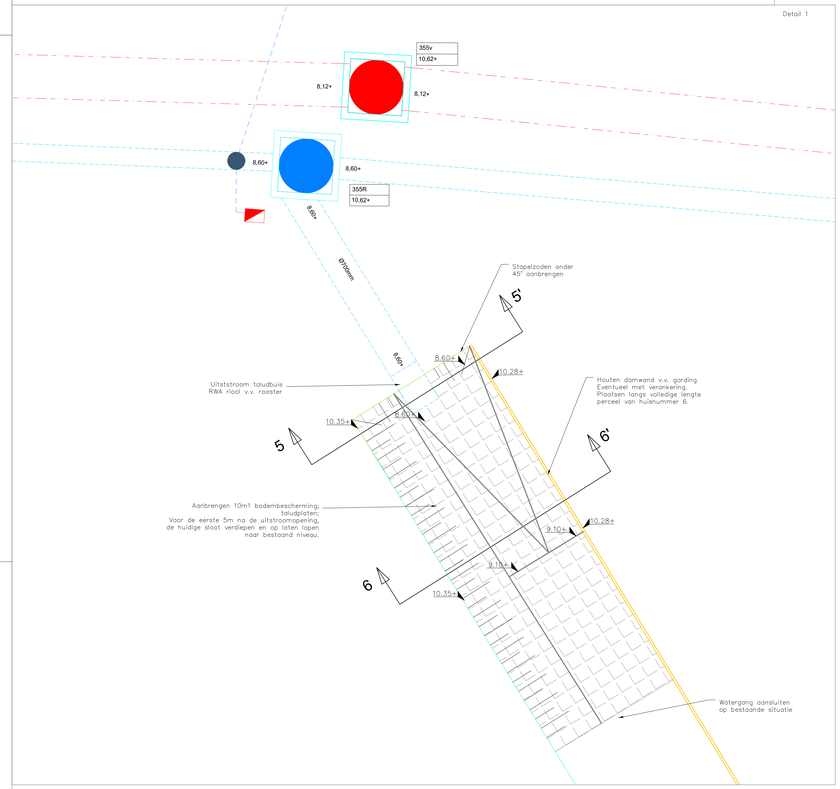

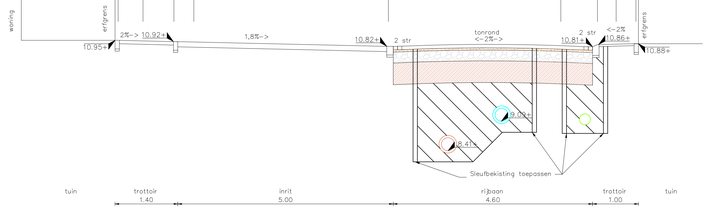

Principeprofiel 3–3'
Schaal 1:50

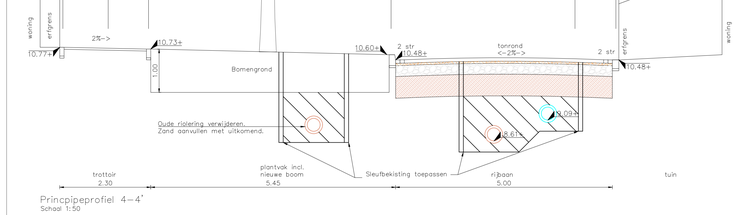

Princpipeprofiel 4–4'
Schaal 1:50

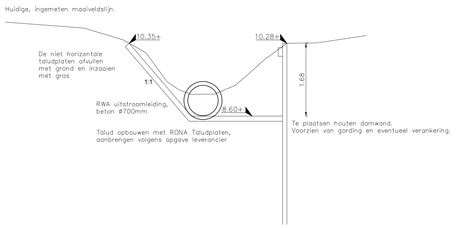

Principe doorsnede watergang 5–5' t.h.v. duiker
De damwand op de erfgrens plaatsen
Voor de eerste 5m de slootbodem verlagen en met een flauw talud oplopend naar de huidige slootbodem die vanaf 5m aangehouden wordt.

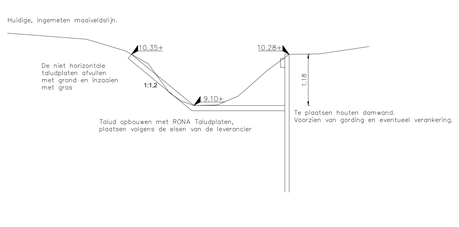

Principe doorsnede 6–6' watergang vanaf ongeveer 5 meter na uitstroomopening duiker
De damwand op de erfgrens plaatsen

Opmerkingen:
- In de grondwerkposten is er rekening mee gehouden dat sleufbekisting wordt toegepast.
- Aan te brengen onder de menggranulaat fundering 500mm zand in zandbed.

Projectnr. CR-PA-588	Tekeningnummer CR-PA-588-06	Besteknummer 588	Schaal 1:50	Formaat A1	Datum uitgifte 11-01-2021	Documentnr 001
Getekend door NB	Gecontroleerd door LH	Goedgekeurd RS	Blad 1	Aantal 1	Taal NL	Documenttype TEKENING	Documentstatus Bestek tekening

Project: Herinrichting Nassaustraat	Locatie: Oolj
Opdrachtgever: Gemeente Berg en Dal	Onderdeel: Dwarsdoorsneden en details

CR PROJECTBUREAU BV
CR projectbureau bv
Wierdenseweg 40
Postbus 4149
6803 ED ARNHEM
info@crprojectbureau.nl
www.crprojectbureau.nl